

PROVINCE DE LIEGE

Commune de THEUX

Objet: Plan de division

Situation: Thier de Polleur - 4910 Theux
Cadastre: Theux - 2ème Division/Polleur Section D Parcelles : 502K et 502L

Demandeur: - S.A. Jaco
 Rue de Jeneffe n°5
 4460 Horion-Hozémont


Géomètre expert: - Frédéric MICHEL - Géomètre Expert
 assermenté par le tribunal de 1ère instance de Liège, inscrit au tableau des titulaires sous le n° GEO/05/0920.
 rue des Combattants, n°65 - 4051 Vaux-sous-Chèvremont
 Tel/fax: 04.229.39.69 - @: frederic@geometremichel.be

Divers: Plan levé en coordonnées Lambert 2008

Echelles: - Plan : 1/500
 - Cadastre 1/2500

Modifications:

Levé en Octobre 2017	dressé le: - 24.01.2018
1 - sup. de l'accès au lot 4 par le Thier de Polleur	- 05.04.2018
2 -	-
3 -	-
4 -	-

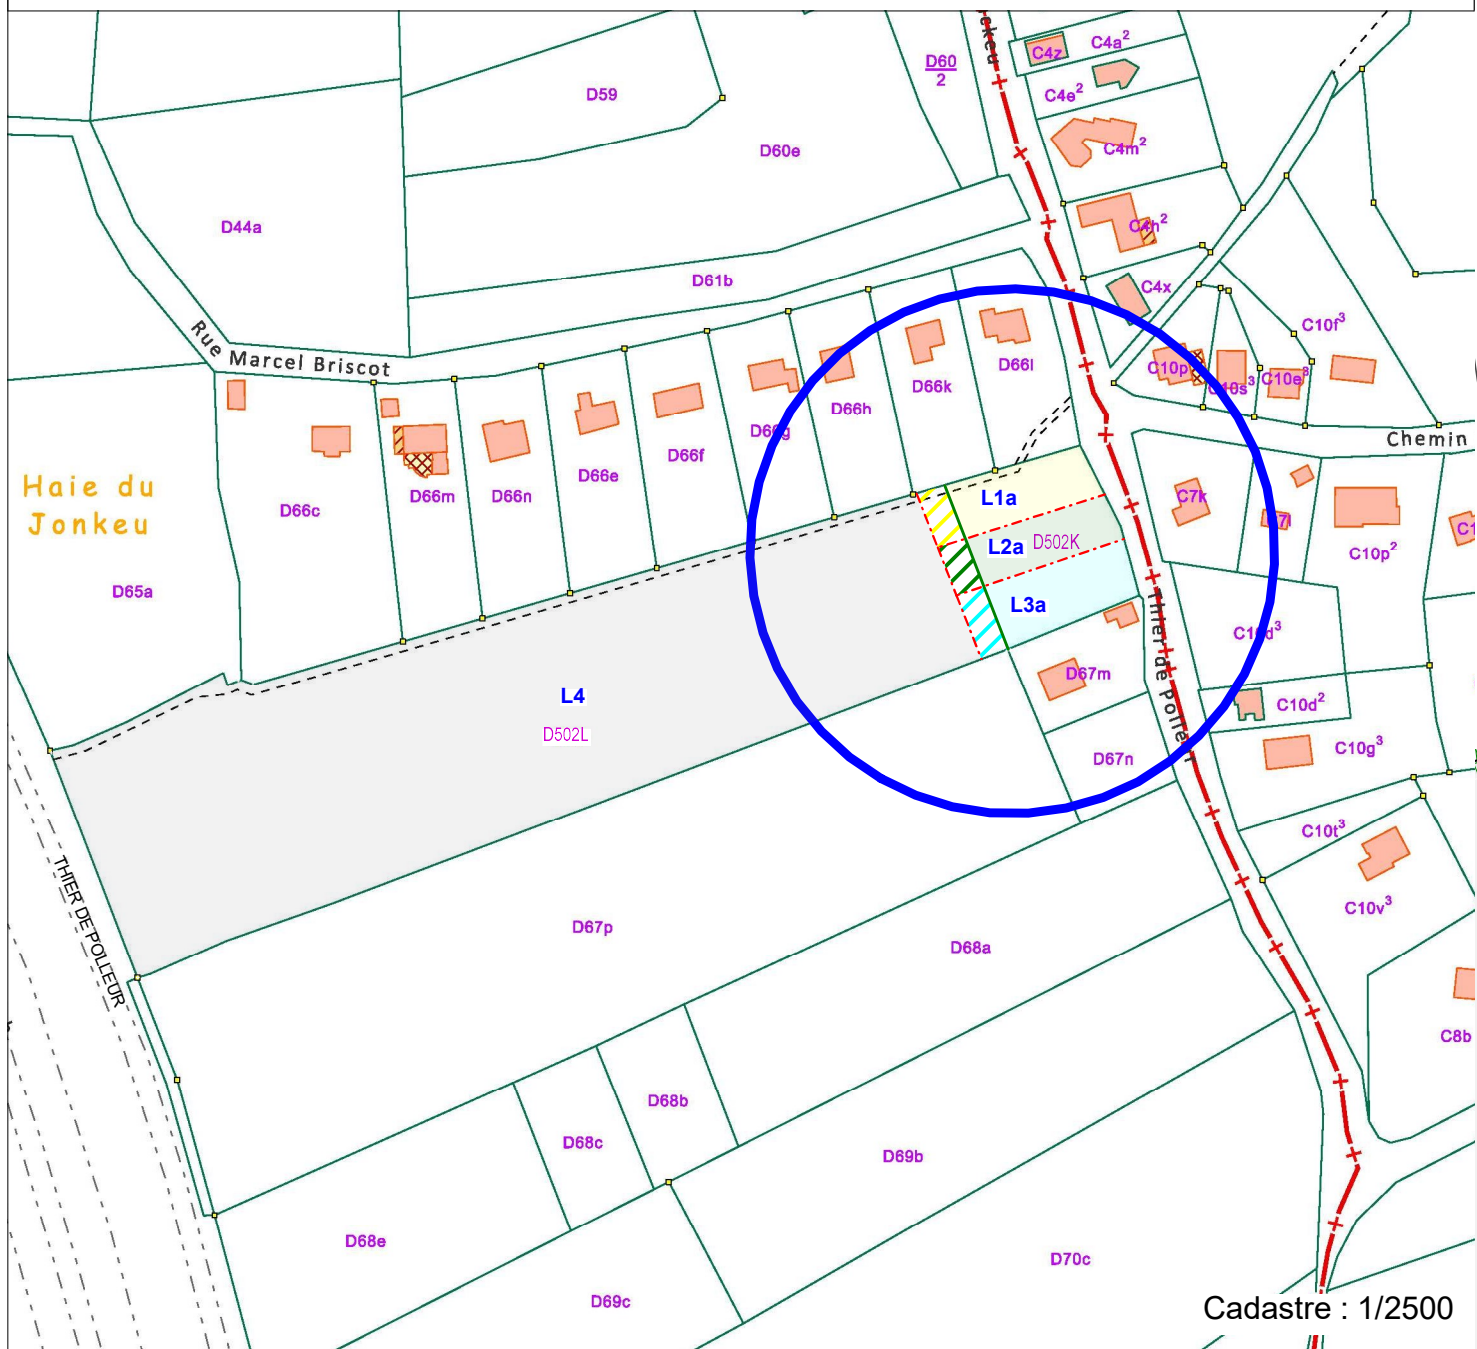


Cadastre : 1/2500

Points de limite				
Points de limite	ID	Matérialisation	X	Y
Borne Feno	B1	Borne Feno	756502.691	638625.843
Pnt de limite	L1	Non matérialisé	756783.489	638702.670
Pnt de limite	L2	Non matérialisé	756740.761	638690.253
Nouvelle limite	L3	Non matérialisé	756728.183	638686.598
Nouvelle limite	L4	Non matérialisé	756733.573	638667.542
Nouvelle limite	L5	Non matérialisé	756746.176	638671.108
Nouvelle limite	L6	Non matérialisé	756791.296	638683.871
Pnt de limite	L7	Non matérialisé	756795.456	638673.853
Nouvelle limite	L11	Non matérialisé	756739.017	638648.298
Nouvelle limite	L12	Non matérialisé	756751.620	638651.863
Nouvelle limite	L13	Non matérialisé	756797.504	638664.843
Pnt de limite	L14	Non matérialisé	756802.067	638644.762
Pnt de limite	L15	Non matérialisé	756789.179	638641.068
Pnt de limite	L16	Non matérialisé	756757.864	638629.790
Nouvelle limite	L17	Non matérialisé	756745.535	638625.256
Pnt de limite	L18	Non matérialisé	756474.754	638525.681
Pnt de limite	L19	Non matérialisé	756446.824	638600.395
Pnt de limite	L20	Non matérialisé	756478.923	638613.001
Pnt de limite	L22	Non matérialisé	756505.454	638621.872

Points irréfragables			
Description	ID	X	Y
Station	1001	756783.446	638688.604
Station	9024	756817.151	638604.081
Station	9025	756809.434	638631.662
Station	9026	756785.929	638713.818
Station	9027	756794.207	638685.657
Station	9029	756802.862	638654.951

Tableau des lots			
Lot	Couleur	Description	Contenance
Lot 01-a	[Yellow hatched]	Partie de la parcelle n° 502k	916.58 m2
Lot 01-b	[Green hatched]	Partie de la parcelle n° 502L	260.00 m2
Lot 02-a	[Light blue hatched]	Partie de la parcelle n° 502k	954.23 m2
Lot 02b	[Dark blue hatched]	Partie de la parcelle n° 502L	261.96 m2
Lot 03-a	[Light cyan hatched]	Partie de la parcelle n° 502k	1010.03 m2
Lot 03-b	[Dark cyan hatched]	Partie de la parcelle n° 502L	307.05 m2
Lot 04	[White]	Reste de la parcelle n° 502L	21467.76 m2

Légende	
Code	Symbole
Borne Feno	[Red asterisk]
Limite exist.	[Red dashed line]
Limite nouvelle	[Red dashed line]
Clôture béton	[Black dashed line]
Haie Aubépine light	[Green zigzag line]
Limite nouvelle	[Red dashed line]
Limite existante	[Black dashed line]

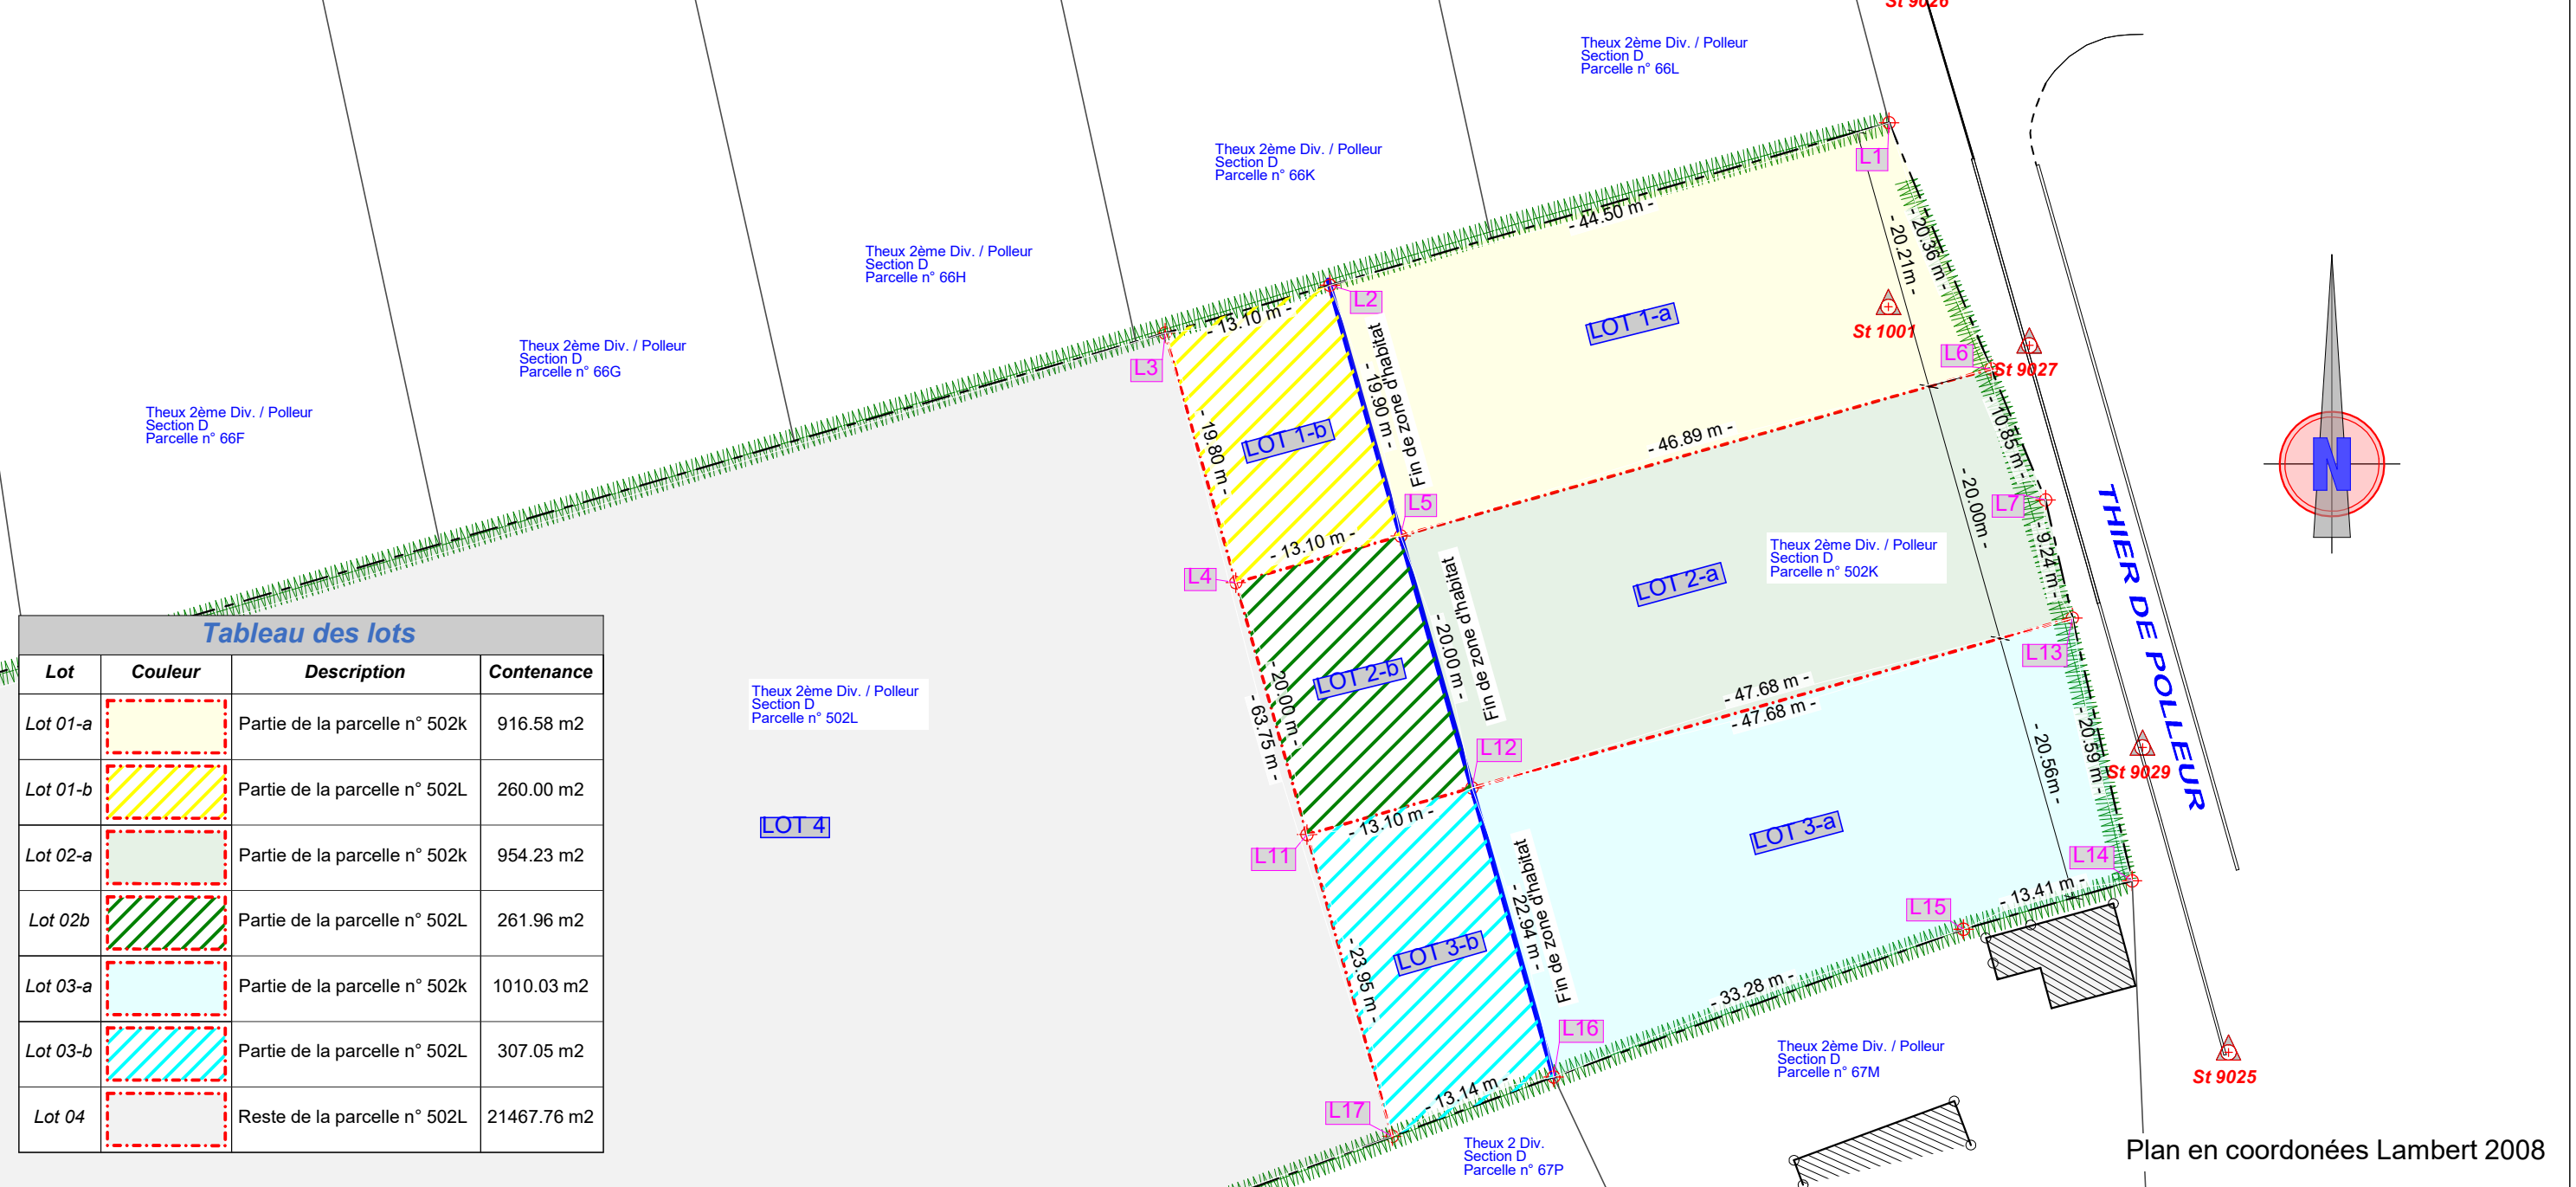

Plan en coordonnées Lambert 2008